


Bauvorhaben:
Neubau eines Wochenendhauses

Bauherr:
Bernsteinsee Verwaltungs GmbH
Nicola Retzer + Gert Recke
Bernsteinallee 1
38524 Sassenburg

Architekt:

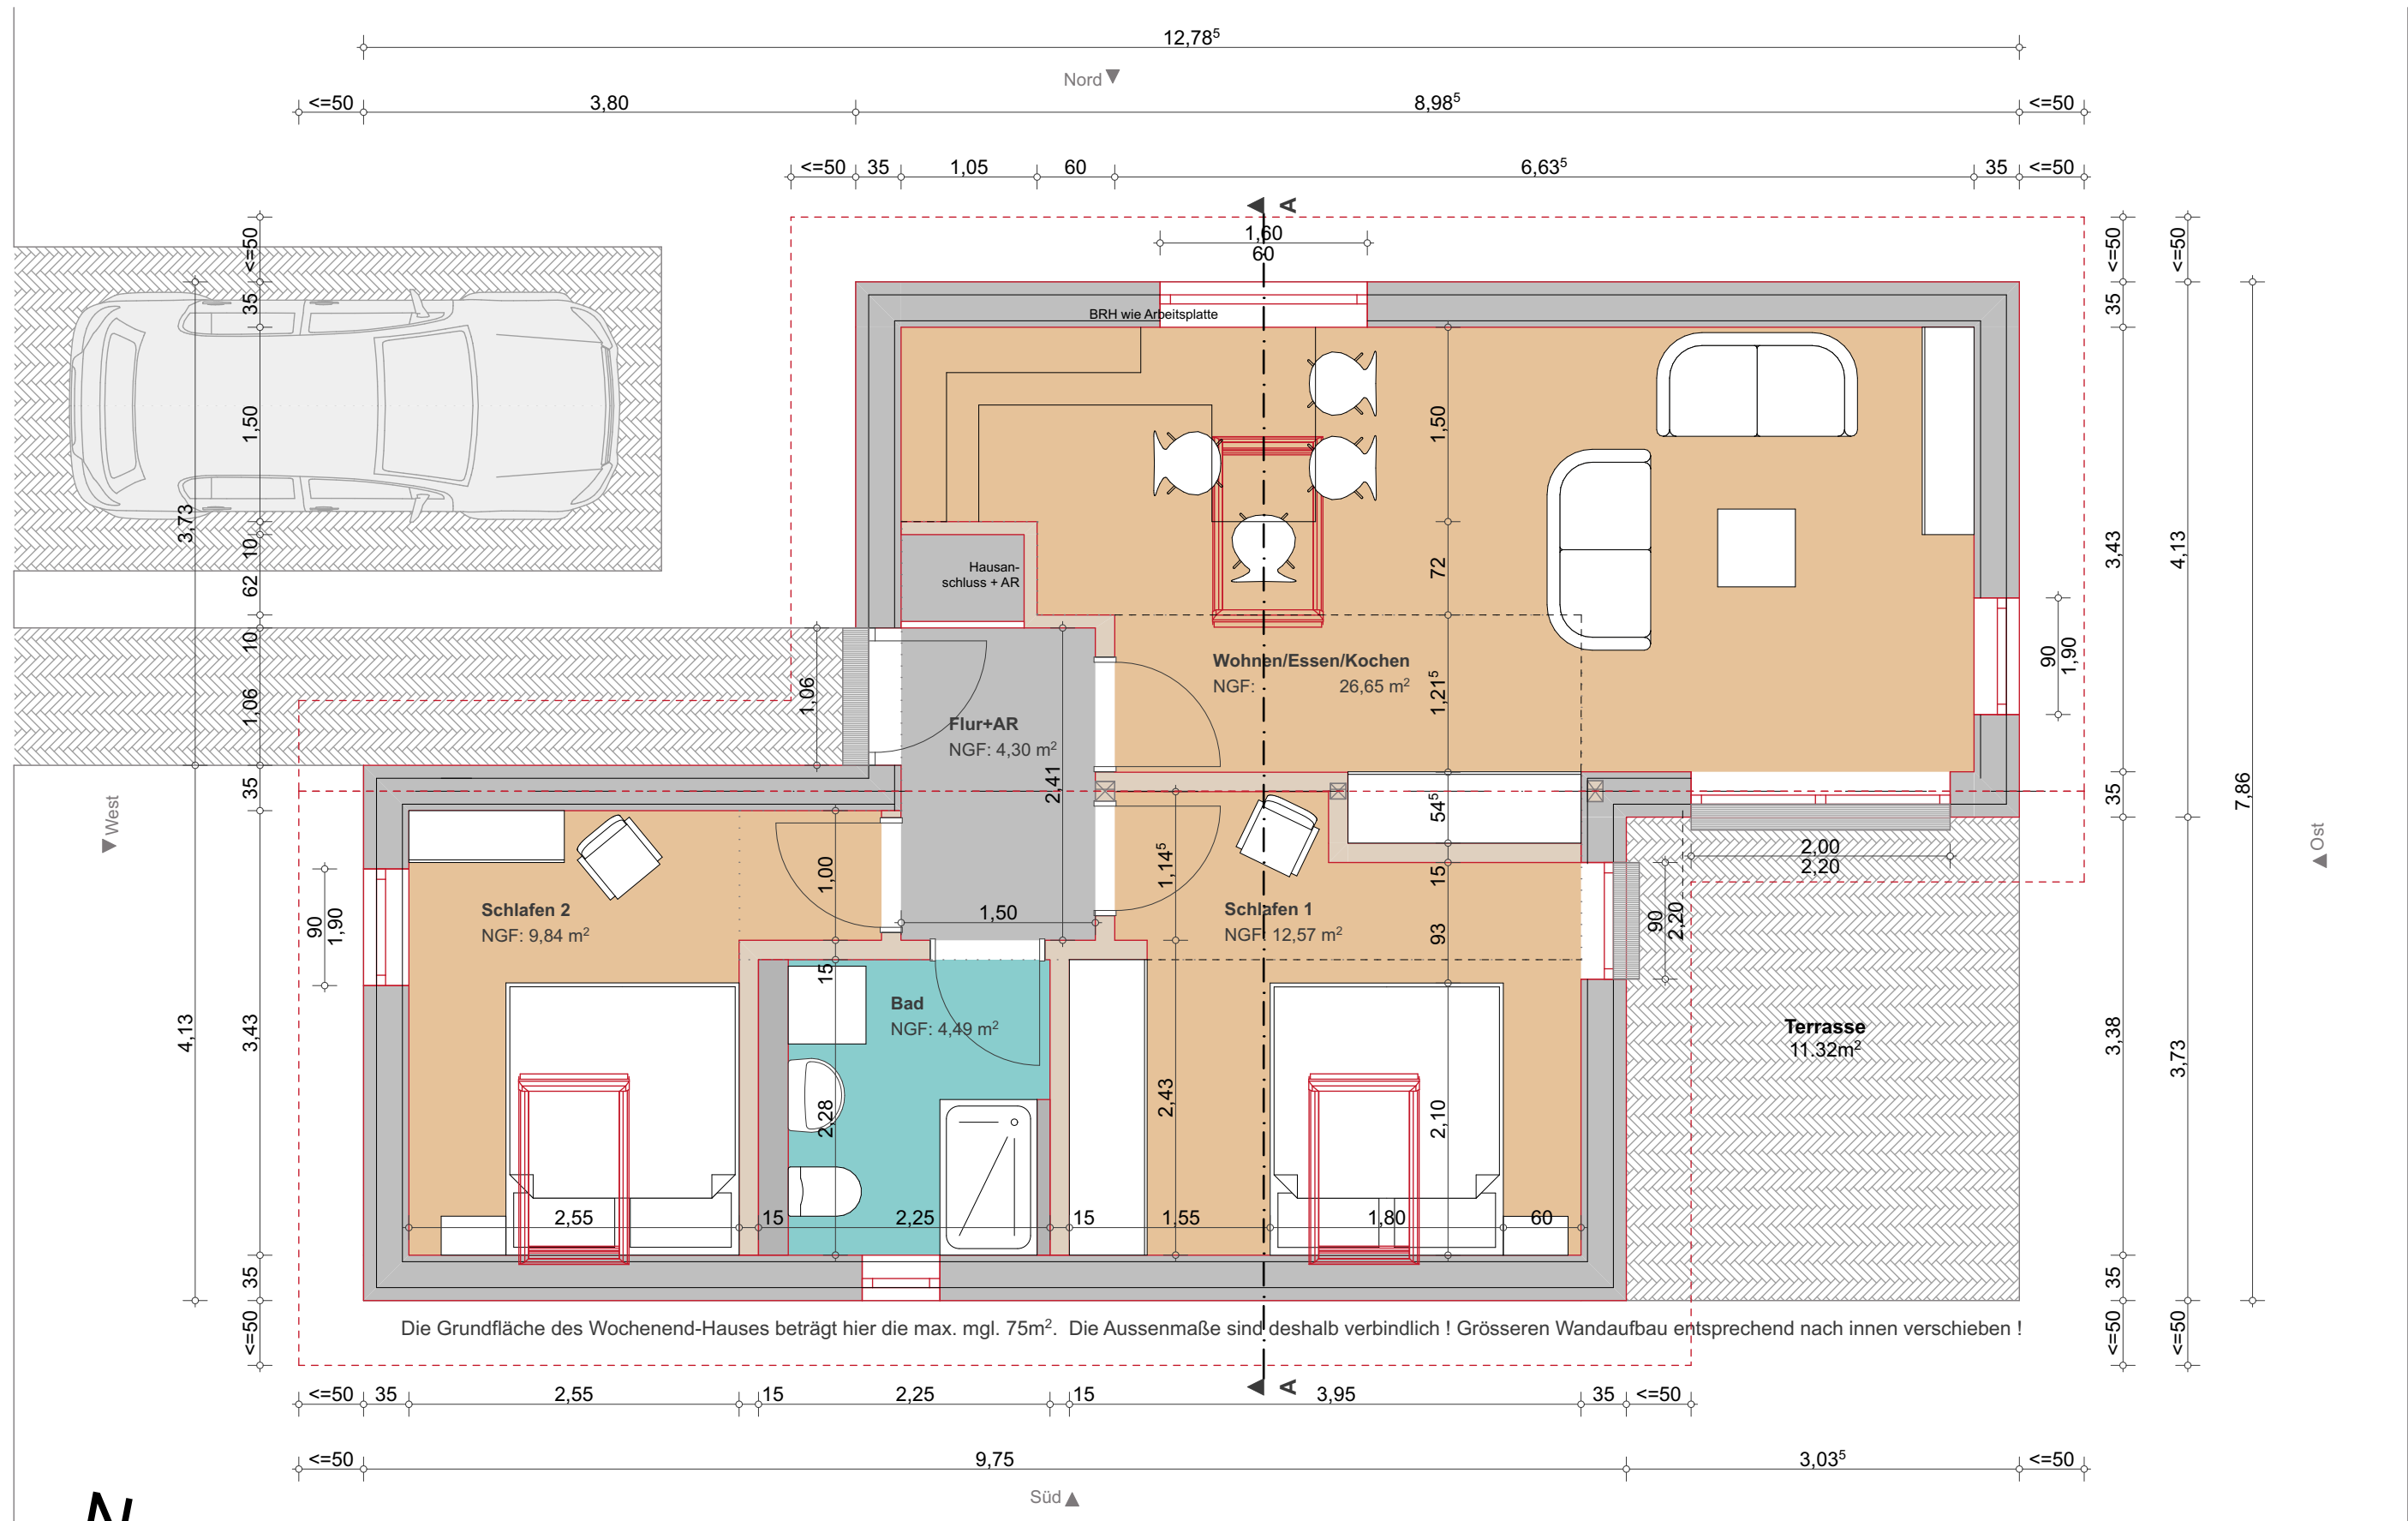

BRATHUHN + KÖNIG
Architektur- u. Ingenieur-PartGmbH
Weststraße 7
38126 Braunschweig
T 0531. 681627
info@brathuhn-koenig.de
www.brathuhn-koenig.de

Plan:

Grundriss EG

Planstufe:

GP WE-Haus

Plan-Nr.:

322-GP-01

Maßstab:

1:50

Datum:

28.07.2023

Gez.:

Kö-St

Index: